

An die Straßenverkehrsbehörde

Landkreis Rotenburg (Wümme)
Straßenverkehrsamt
Hopfengarten 2
27356 Rotenburg (Wümme)

Antragsteller

Name, Vorname, Firma	Landkreis Rotenburg (Wümme)
Anschrift – Straße, Hausnummer	Knickchausee 12a
PLZ, Ort	27356 Rotenburg (Wümme)
Telefonnummer	04261-9833810
E-Mail-Adresse	stephan.reinke@lk-row.de

Antrag

auf Anordnung verkehrsregelnder
Maßnahmen für Arbeitsstellen
nach § 45 Abs. 6 StVO

Ich beantrage eine verkehrsbehördliche Anordnung zur Durchführung folgender Maßnahme:

Arbeitsstelle

Lage (Ort, Straße; genaue Angaben, z. B. vor Haus-Nr., in Höhe, gegenüber, von - bis, Entfernungsangaben)		
K 205 / Hellwege - Sottrum / km 22,700 bis km 24,000		
Die Arbeitsstelle liegt in diesem Verkehrsbereich:	<input type="checkbox"/> Gehweg <input checked="" type="checkbox"/> Fahrbahn	<input type="checkbox"/> Radweg <input type="checkbox"/> Seitenraum <input type="checkbox"/> Gemeinsamer Geh- und Radweg <input type="checkbox"/> Sonstige öffentliche Fläche
Grund der Maßnahme		
Baumpflege / (Schulbusse können fahren)		
Dauer der Maßnahme (am / vom - bis)		
26.11.2024 - 27.11.2024 (8 - 15 Uhr)		
Verantwortlicher Bauleiter	Telefon (während der Arbeitszeit)	Telefon (außerhalb der Arbeitszeit)
Stephan Reinke	04261 / 9833810	04261 / 9833810
Verantwortlicher Verkehrssicherer*	Telefon (während der Arbeitszeit)	Telefon (außerhalb der Arbeitszeit)
Stephan Reinke	04261 / 9833810	04261 / 9833810

* Der benannte Verkehrssicherer muss einen Qualifikationsnachweis nach MVAS 99 besitzen. Das Zertifikat ist dem Antrag beizufügen.

Beantragt wird

<input type="checkbox"/> Regelplan-Nr.: _____	<input checked="" type="checkbox"/> Umleitung
<input checked="" type="checkbox"/> Verkehrszeichenplan	<input type="checkbox"/> Halteverbot
**Außerhalb der Arbeitszeit, von 18.00 bis 06.00 Uhr, beträgt die Restfahrbahnbreite: _____ m.	

** Nur anzugeben, falls die Absicherung außerhalb der Arbeitszeit nicht benötigt und zurückgebaut wird.

Beigefügte Anlagen

<input checked="" type="checkbox"/> Lageplan	<input checked="" type="checkbox"/> Verkehrszeichenplan	<input type="checkbox"/> Regelpläne	<input checked="" type="checkbox"/> Umleitungsbeschilderungsplan
--	---	-------------------------------------	--

Ich versichere, dass ich die Verantwortung für die ordnungsgemäße Aufstellung der Verkehrszeichen und deren Beleuchtung übernehme. Entsprechendes gilt für angeordnete Signalanlagen. Die dafür entstehenden Kosten werden von mir getragen. Ereignen sich Verkehrsunfälle, die durch diese Maßnahme bedingt sind und mit ihnen in ursächlichem Zusammenhang stehen, so wird die Haftpflicht gegenüber dem jeweiligen Träger der Straßenbaulast in vollem Umfang übernommen.





Ort, Datum
Rotenburg (Wümme) , 11.11.2024

Unterschrift des Antragstellers
St. Reinke

Tafel 1

Tafel 2

Tafel 3

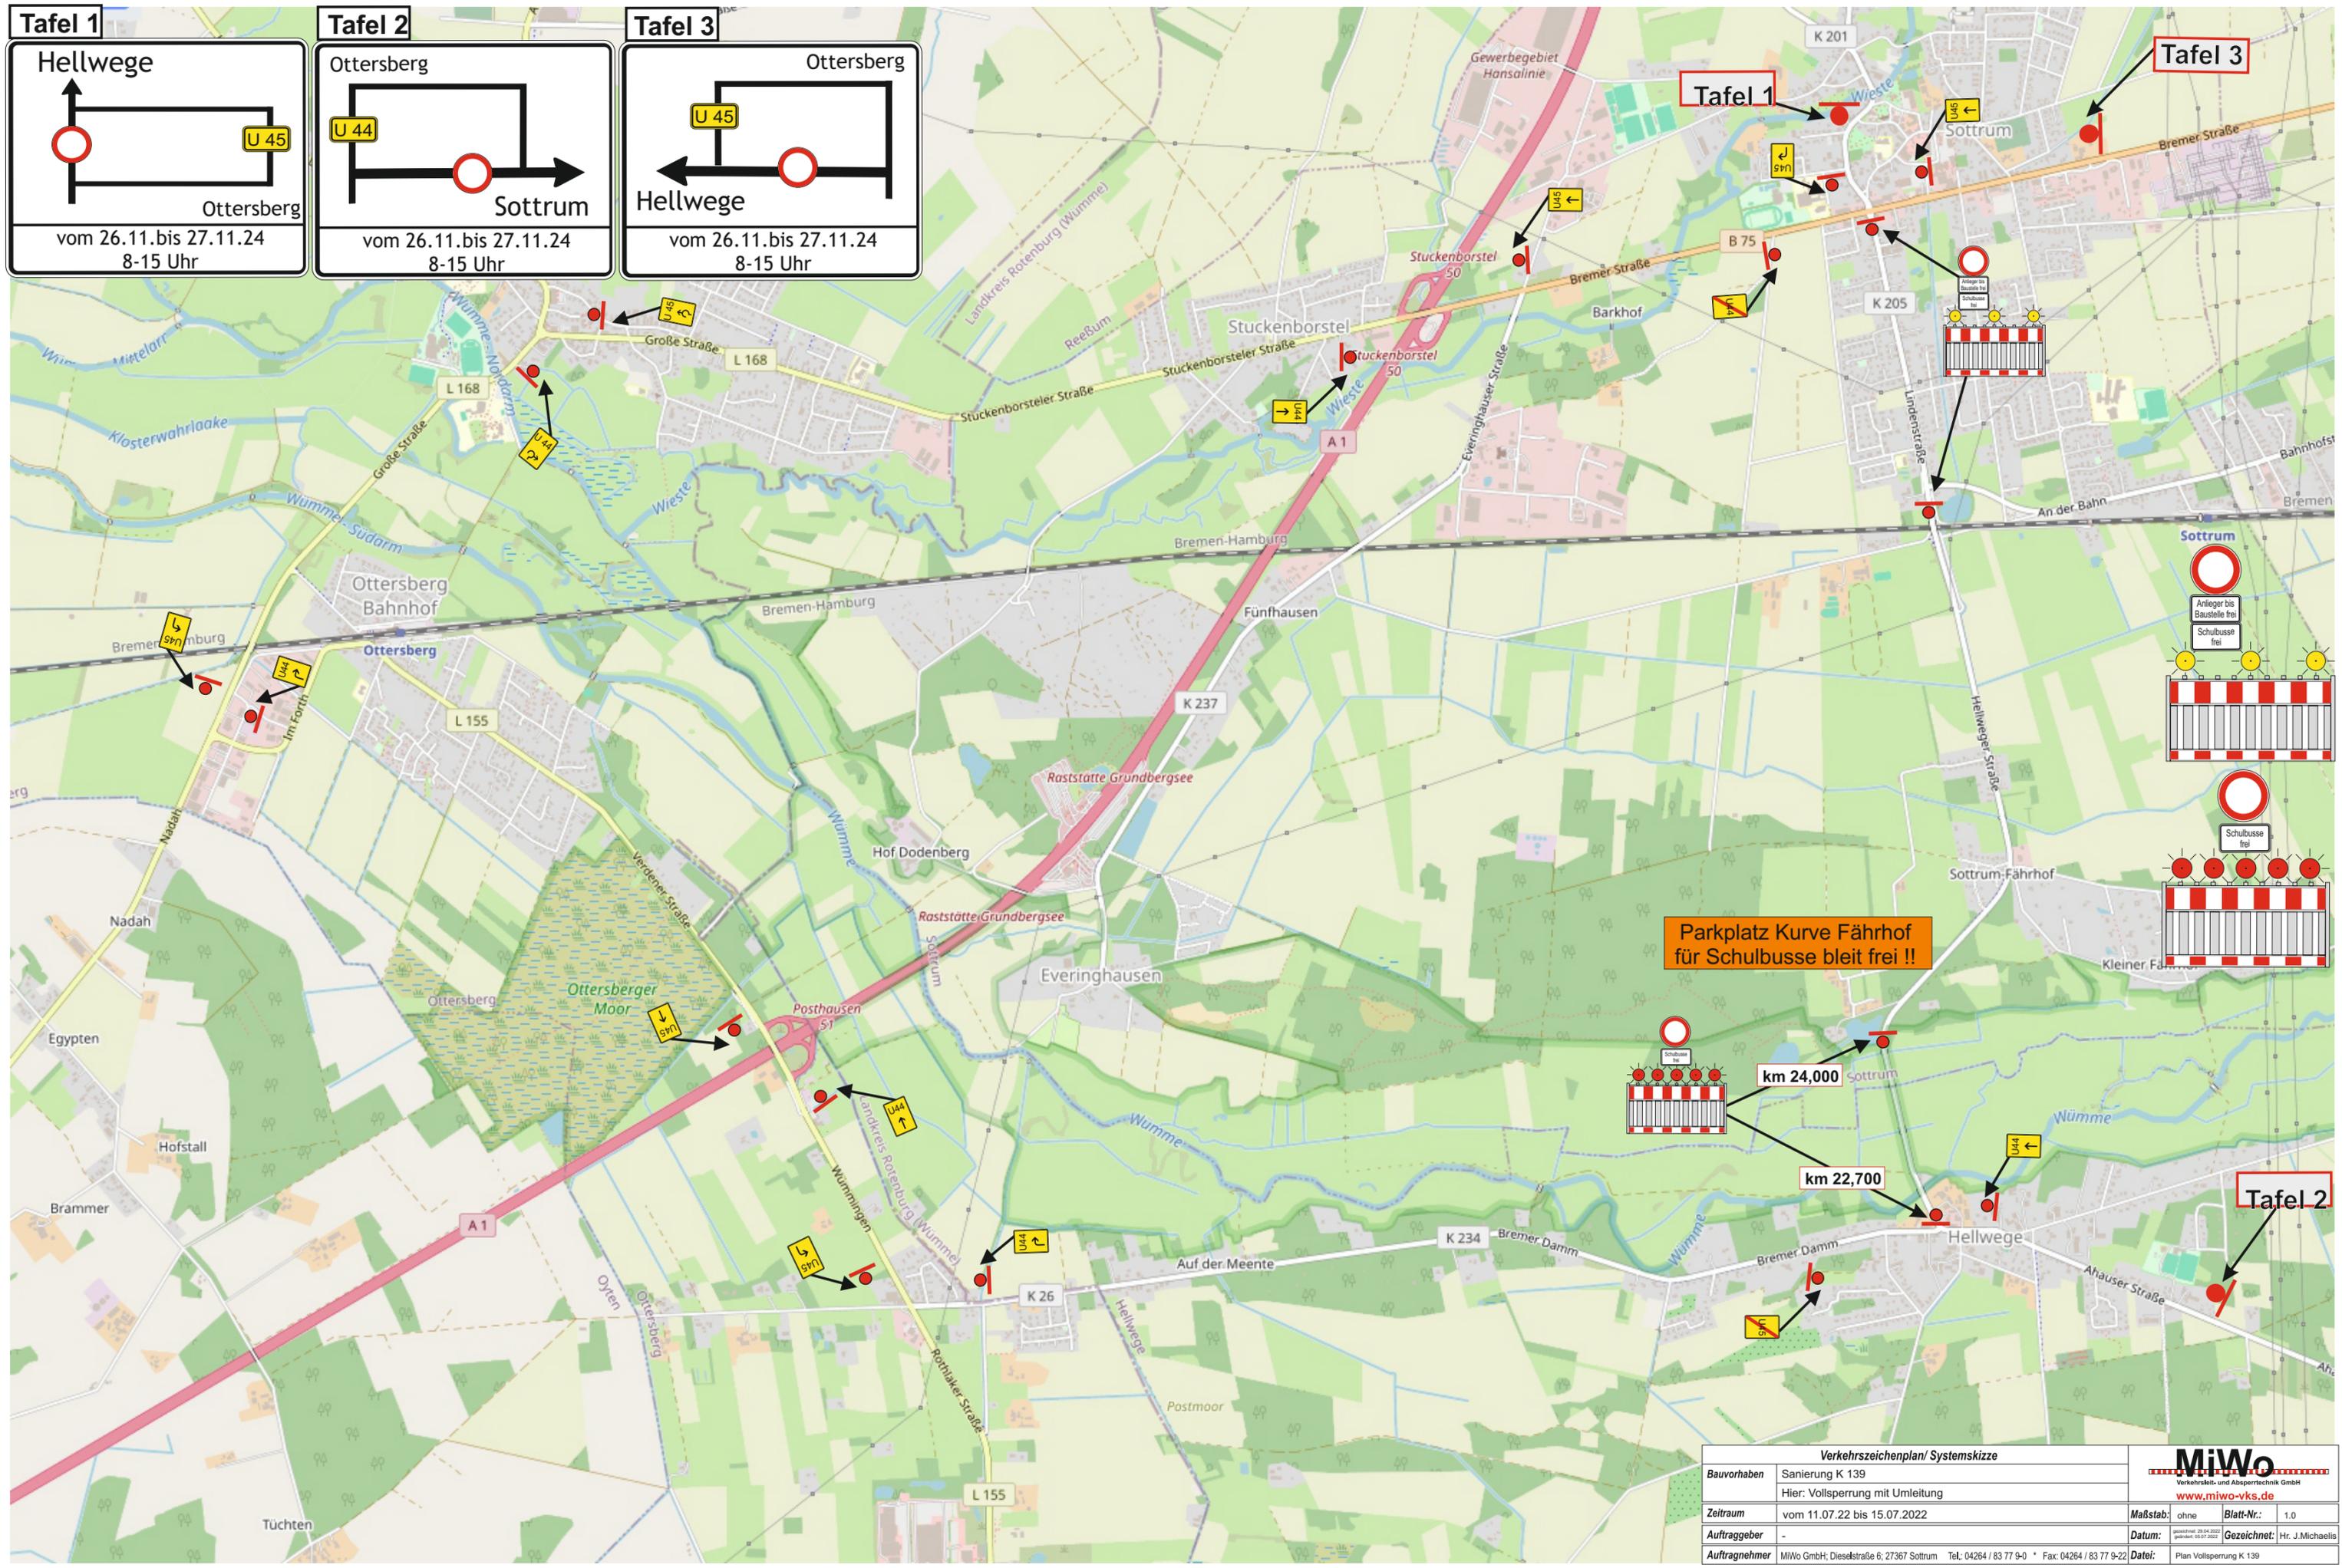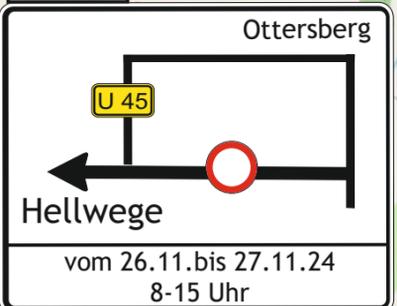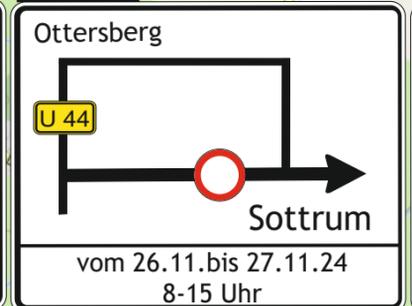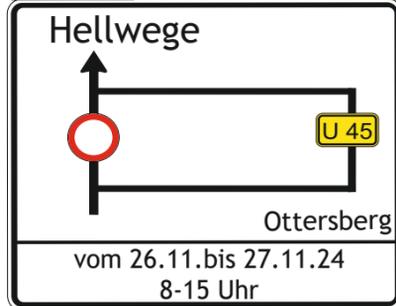


Parkplatz Kurve Fährhof für Schulbusse bleibt frei !!

km 24,000

km 22,700

Verkehrszeichenplan/ Systemskizze		MiWo	
Bauvorhaben	Sanierung K 139	Verkehrstechnik und Abfertigungstechnik GmbH www.miwo-vks.de	
Zeitraum	vom 11.07.22 bis 15.07.2022	Maßstab:	ohne Blatt-Nr.: 1.0
Auftraggeber	-	Datum:	gezeichnet: 29.04.2022 geändert: 05.07.2022
Auftragnehmer	MiWo GmbH, Dieselstraße 6, 27367 Sottrum Tel.: 04264 / 83 77 9-0 * Fax: 04264 / 83 77 9-22	Datei:	Gezeichnet: Hr. J. Michaelis Plan Vollsperrung K 139

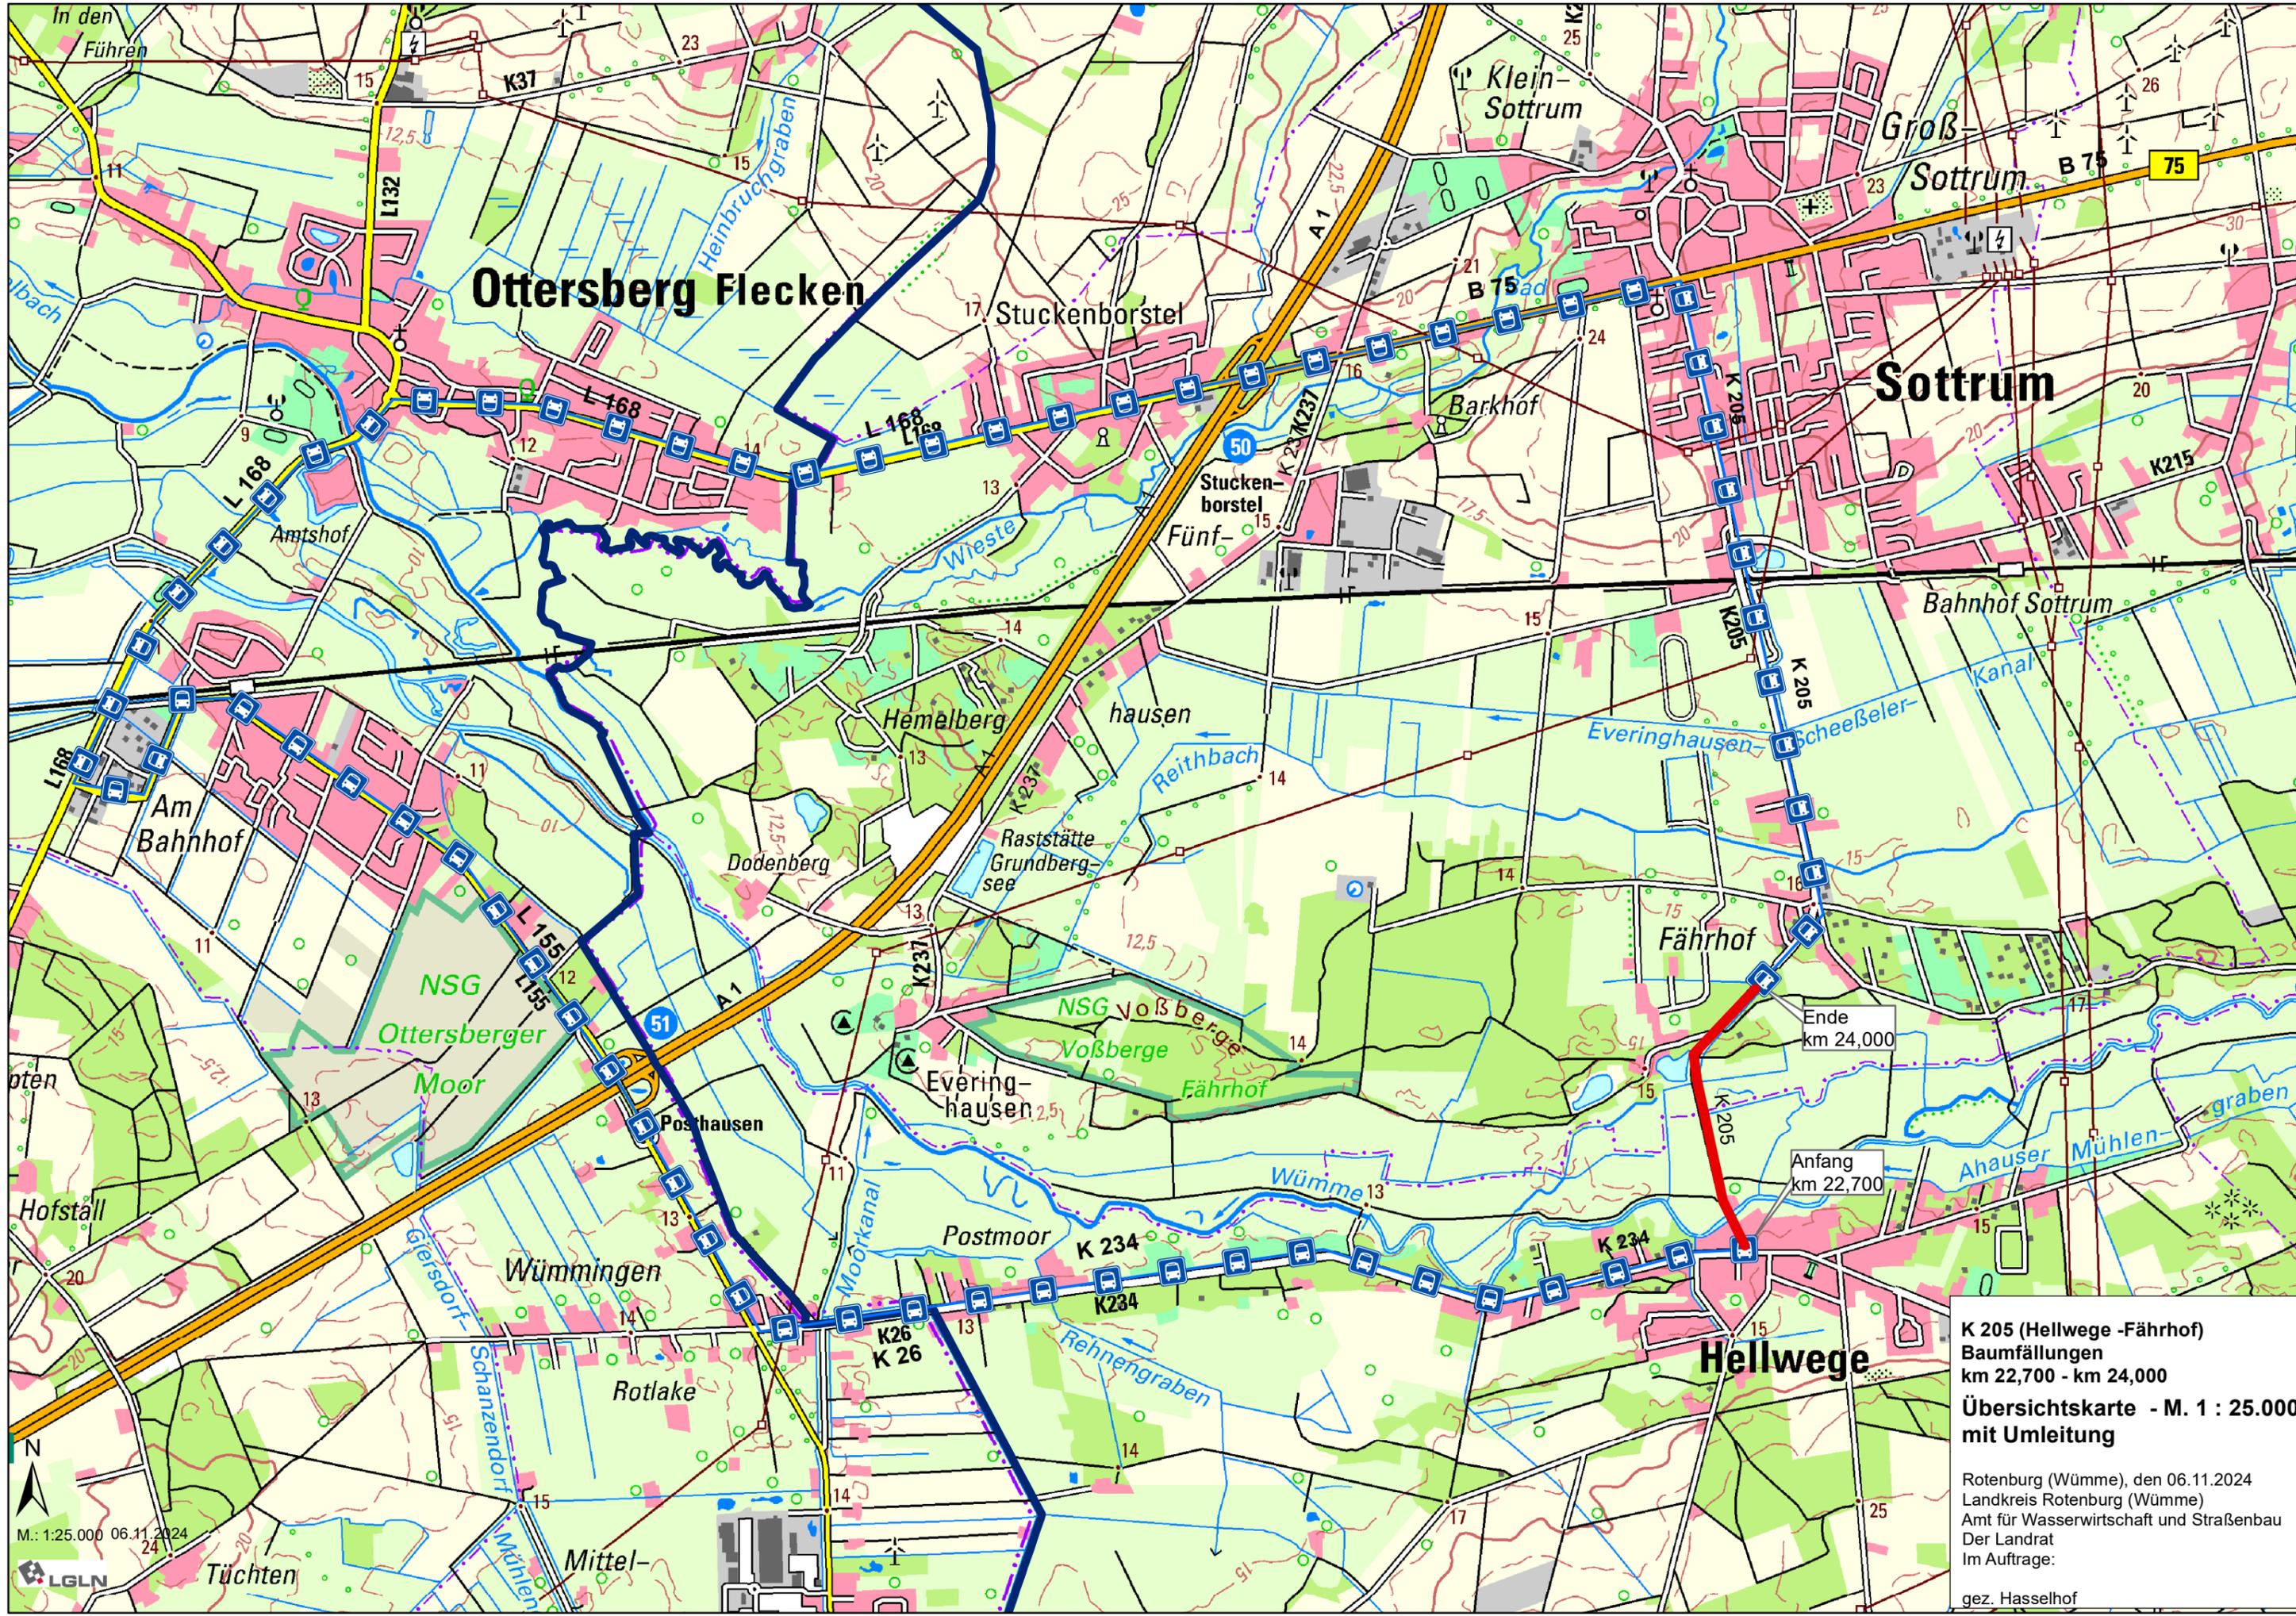

Ottersberg Flecken

Sottrum

Hellwege

K 205 (Hellwege -Fährhof)
Baumfällungen
 km 22,700 - km 24,000
Übersichtskarte - M. 1 : 25.000
mit Umleitung

Rotenburg (Wümme), den 06.11.2024
 Landkreis Rotenburg (Wümme)
 Amt für Wasserwirtschaft und Straßenbau
 Der Landrat
 Im Auftrage:
 gez. Hasselhof

M.: 1:25.000 06.11.2024

